


**Punto di
raccolta
generale
n°01**

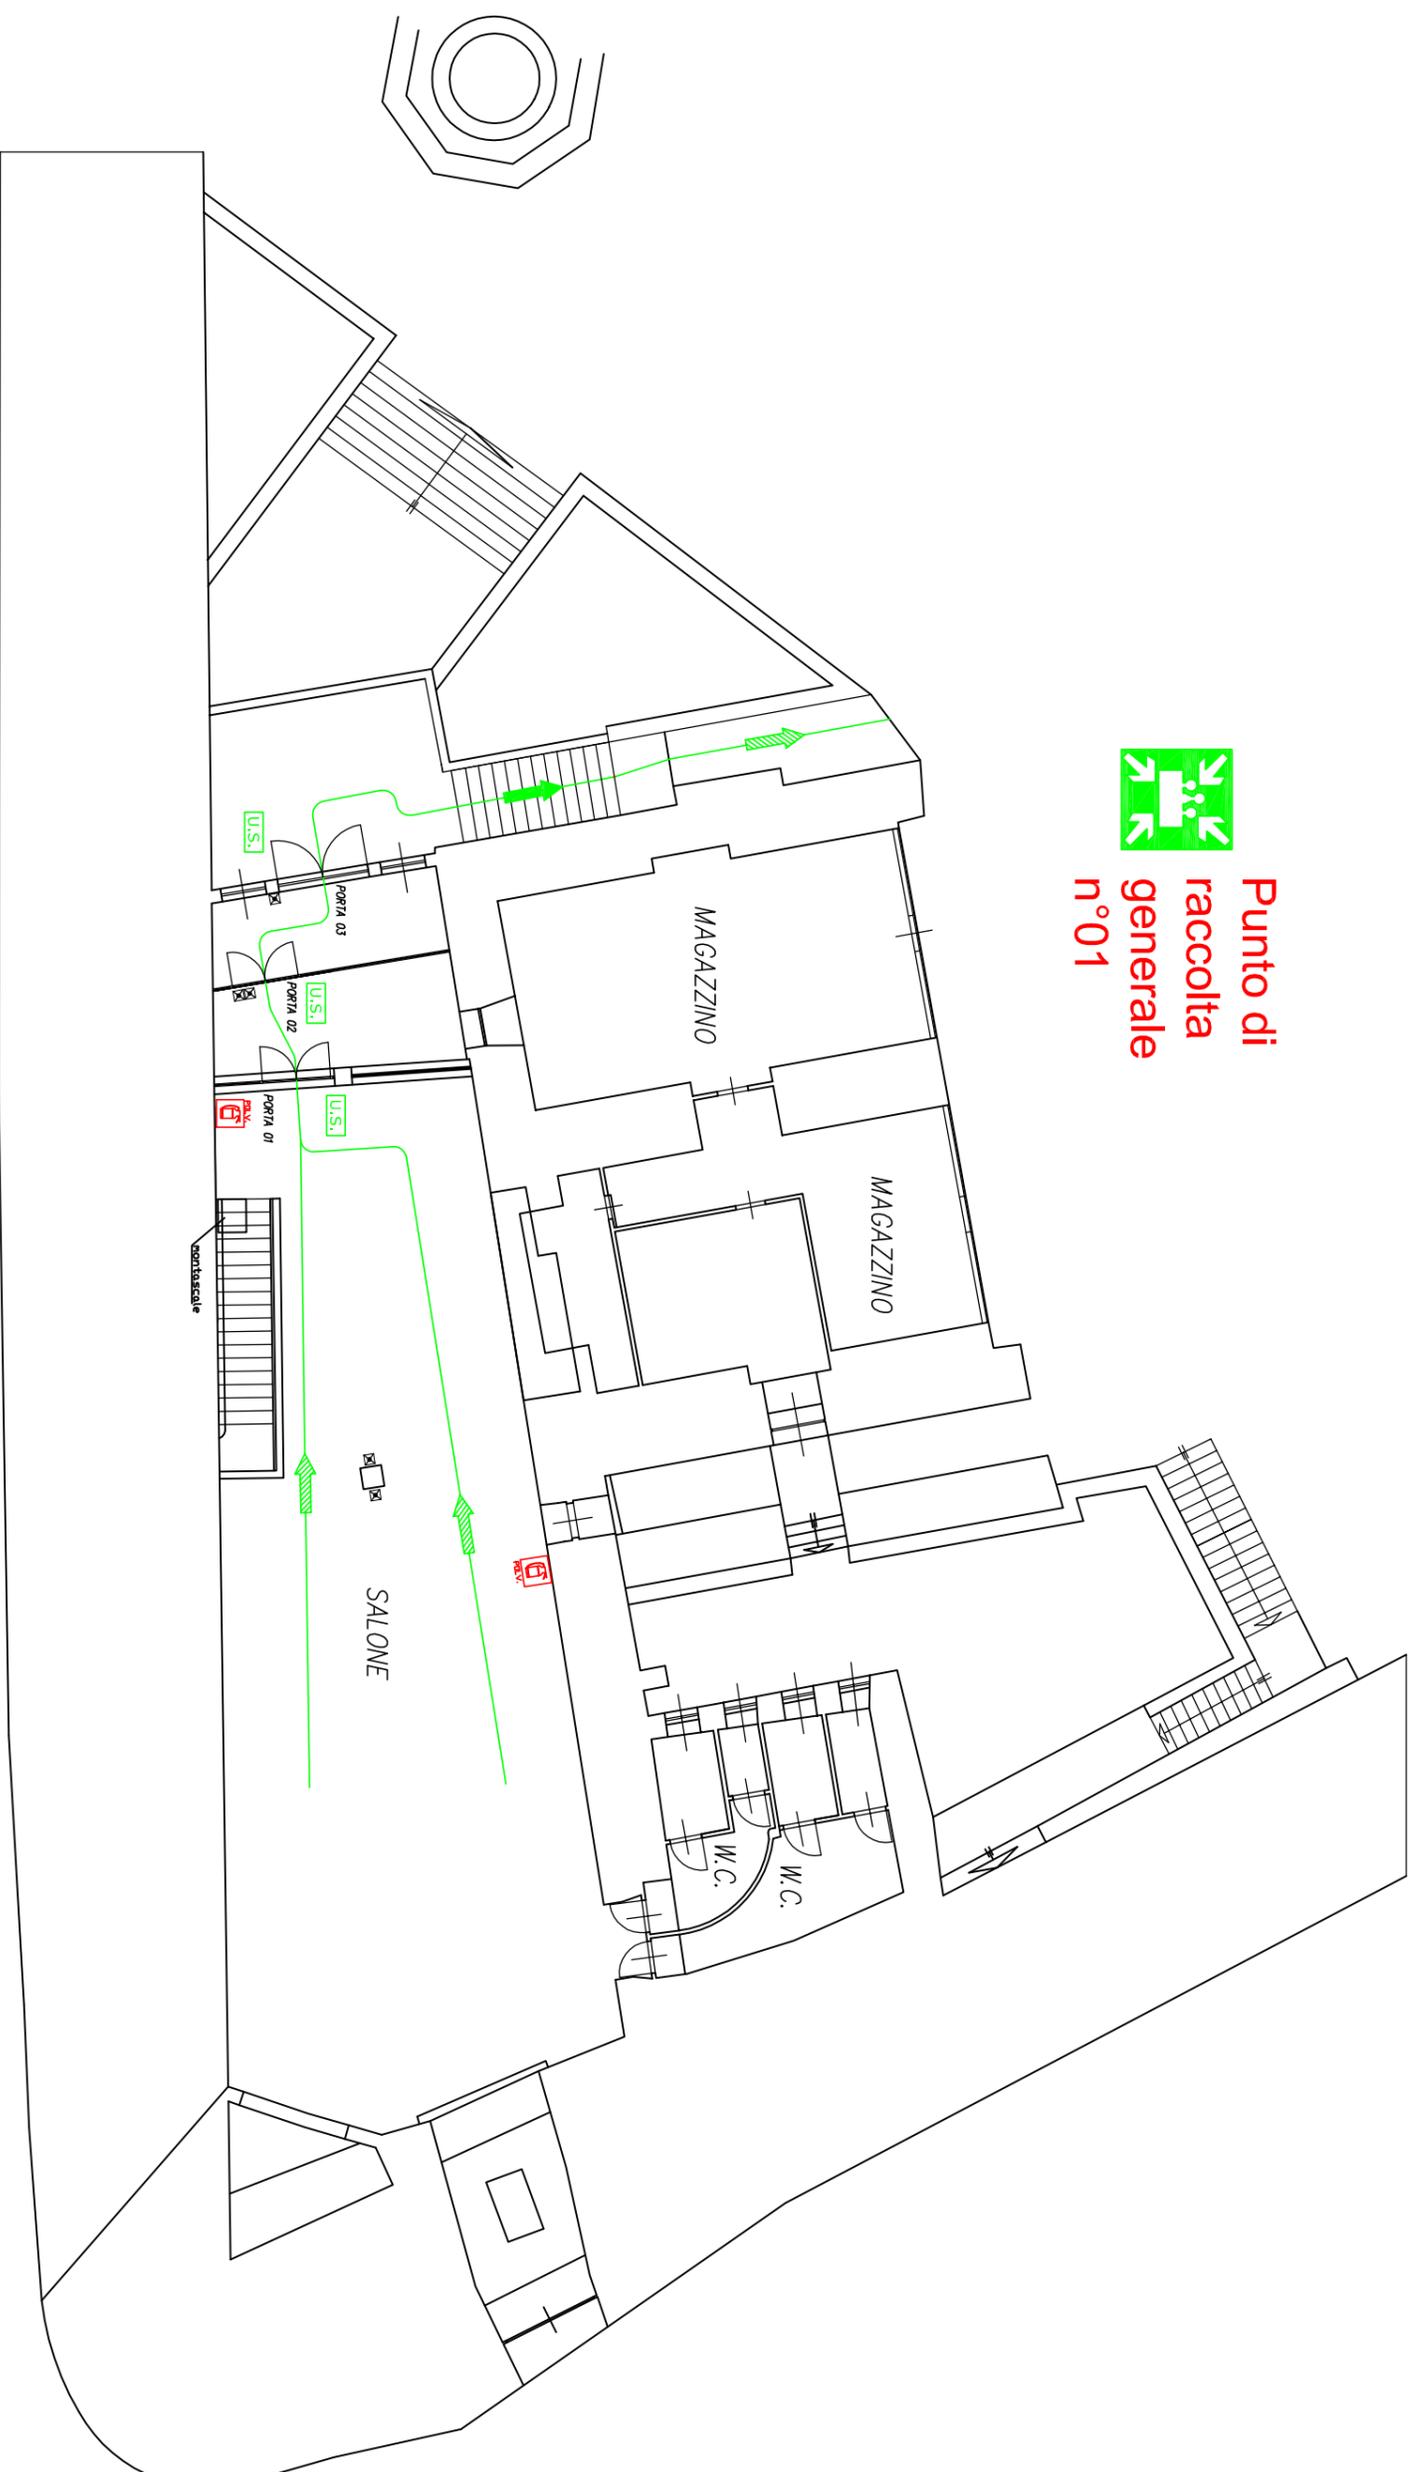

	Vie di uscita, percorso verso l'alto		Idrante		Atteco motopompa		U.S.		Uscita di sicurezza		Kit D.P.I.		Iluminazione di emergenza
	Vie di uscita, percorso orizzontale		Estintore		Pulsante di allarme antincendio		Punto di raccolta		Rivoltatore antincendio		Sarmento REI		
	Vie di uscita, percorso verso il basso		Pulsante di sgancio		Quadro elettrico								

REVISIONE 00
DEL 26/10/2022

comune di trieste
DIPARTIMENTO TERRITORIO, AMBIENTE, LAVORI PUBBLICI E PATRIMONIO
SERVIZIO EDILIZIA PUBBLICA


PIAZZA DELLA CATTEDRALE N°3-TRIESTE
CASTELLO DI SAN GIUSTO
BOTTEGA DEL VINO

PIANTA PIANO PRIMO- VIE DI FUGA

Localizzazione:
Codice fabbricato: 0729_4 Nome file: ED.0729_4-ED.0279-4-VDF_P1-26_10_2022

Trieste

**Punto di
raccolta
generale
n°01**

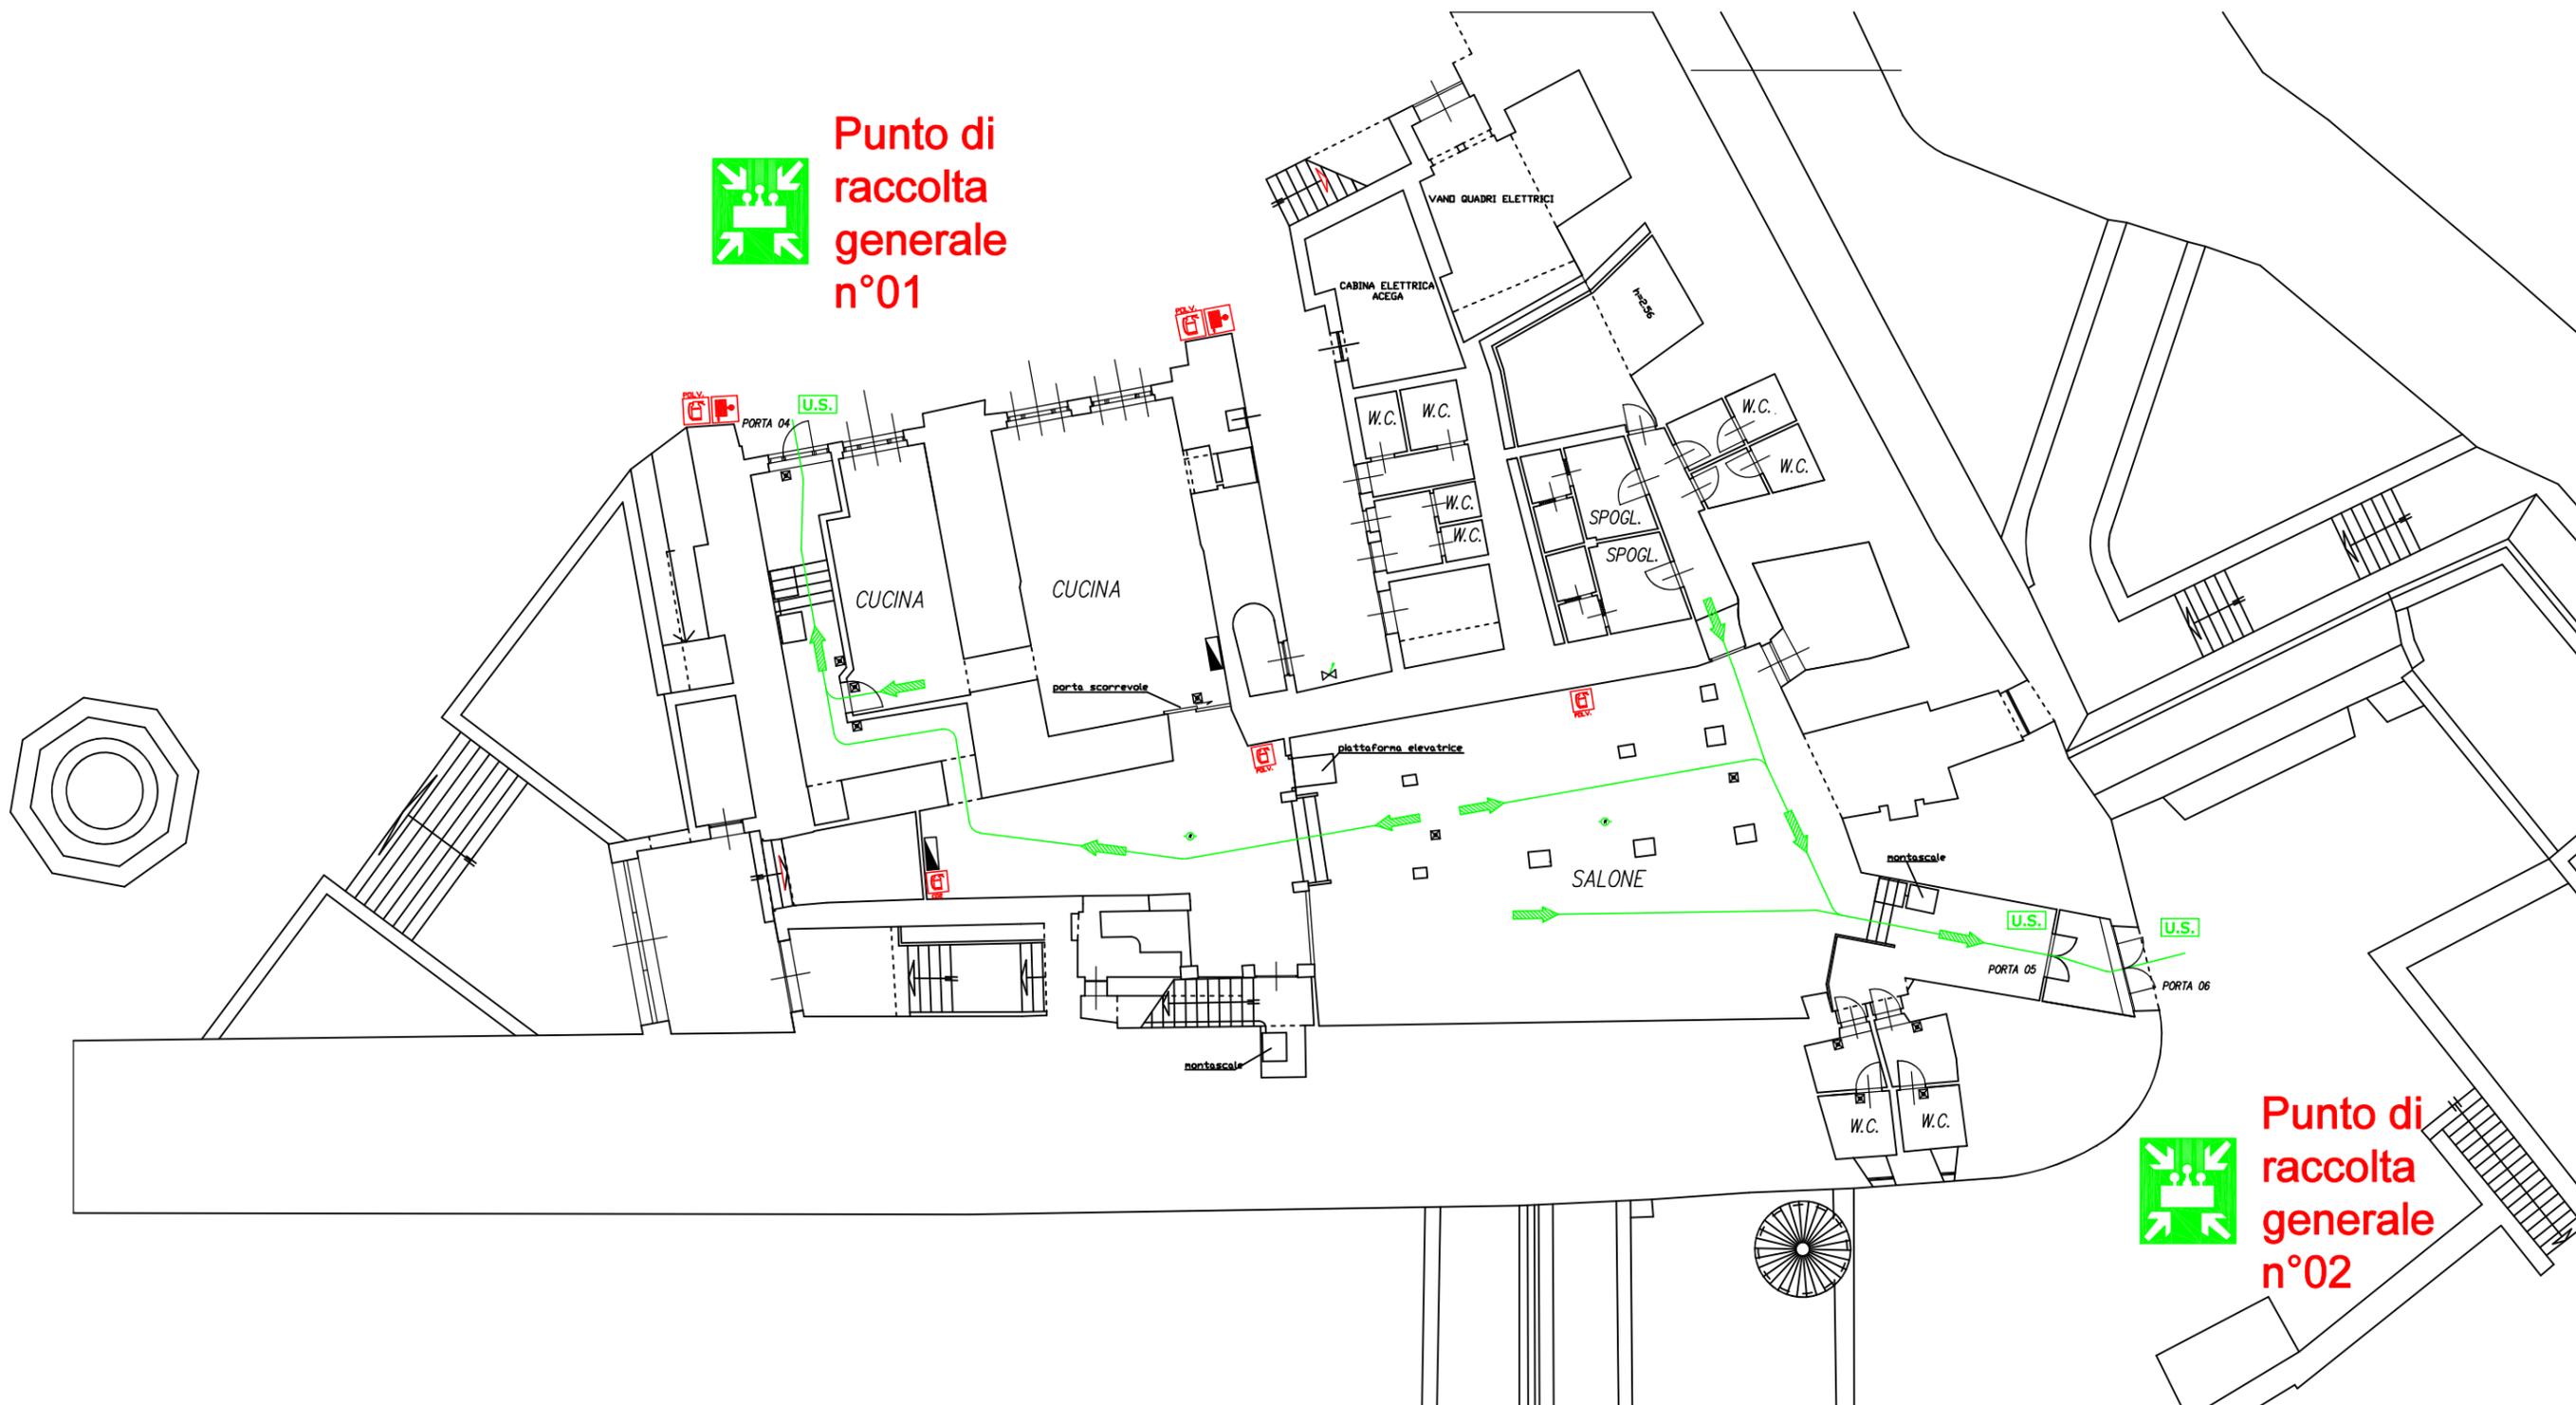

**Punto di
raccolta
generale
n°02**



	Vie di uscita, percorso verso l'alto		Idrante		Attacco motopompa		U.S. Uscita di sicurezza		Illuminazione di emergenza
	Vie d'uscita, percorso orizzontale		Estintore		Pulsante di allarme antincendio		Punto di raccolta		Rivelatore antincendio
	Vie d'uscita, percorso verso il basso		Pulsante di sgancio		A.A.		Quadro elettrico		Kit D.P.I.
									Serramento REI

REVISIONE 01
DEL 30/01/2025

comune di trieste

Localizzazione: PIAZZA DELLA CATTEDRALE N°3-TRIESTE
CASTELLO DI SAN GIUSTO
BOTTEGA DEL VINO

Oggetto della tavola: PIANTA PIANO TERRA- VIE DI FUGA

Codice fabbricato: 0729_4 Nome file: ED.0729_4-ED.0279-4-VDF_PT-30_01_2025

TRIESTE

Elenco firmatari

ATTO SOTTOSCRITTO DIGITALMENTE AI SENSI DEL D.P.R. 445/2000 E DEL D.LGS. 82/2005 E SUCCESSIVE MODIFICHE E INTEGRAZIONI

Questo documento è stato firmato da:

NOME: STEFANO BIANCHI

CODICE FISCALE: *****

DATA FIRMA: 19/09/2025 14:01:09