



Finanziato
dall'Unione europea
NextGenerationEU



MINISTERO
DELLA
CULTURA
Mic



PNRR_MIC3 - Inv. 1.2 Finanziato dall'Unione Europea. NextGenerationEU

PEBA
Piano per l'eliminazione delle barriere
architettoniche per il Museo Revoltella -
Galleria d'Arte Moderna

Museo Revoltella

Galleria d'Arte Moderna

COMMITTENTE :

Comune di Trieste

Dipartimento Territorio,
Ambiente, Lavori pubblici e
Patrimonio
Servizio edilizia pubblica

Dipartimento Scuola,
Educazione, Promozione
turistica culturale e sportiva
Servizio promozione turistica,
musei, eventi culturali e sportivi

Responsabile unico del Procedimento:

Arch. Barbara Gentilini


Progettazione:


Arch. Andrea Benedetti
Collaboratori:
arch. Marija Pertot

Data:

ottobre 2025
rev_06

Stato proposto

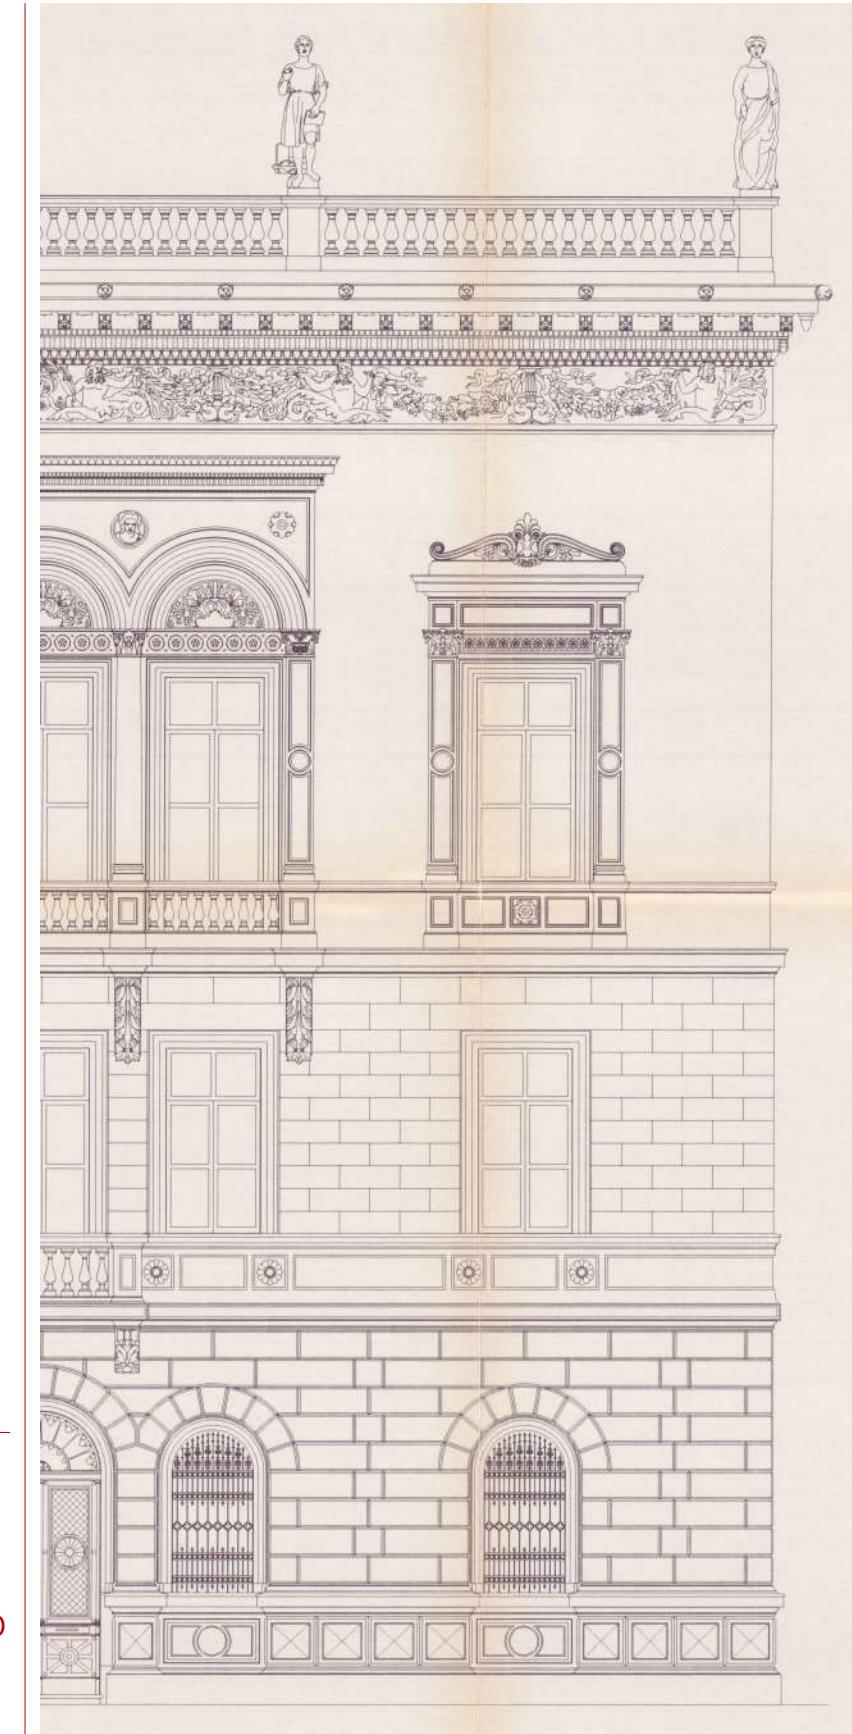

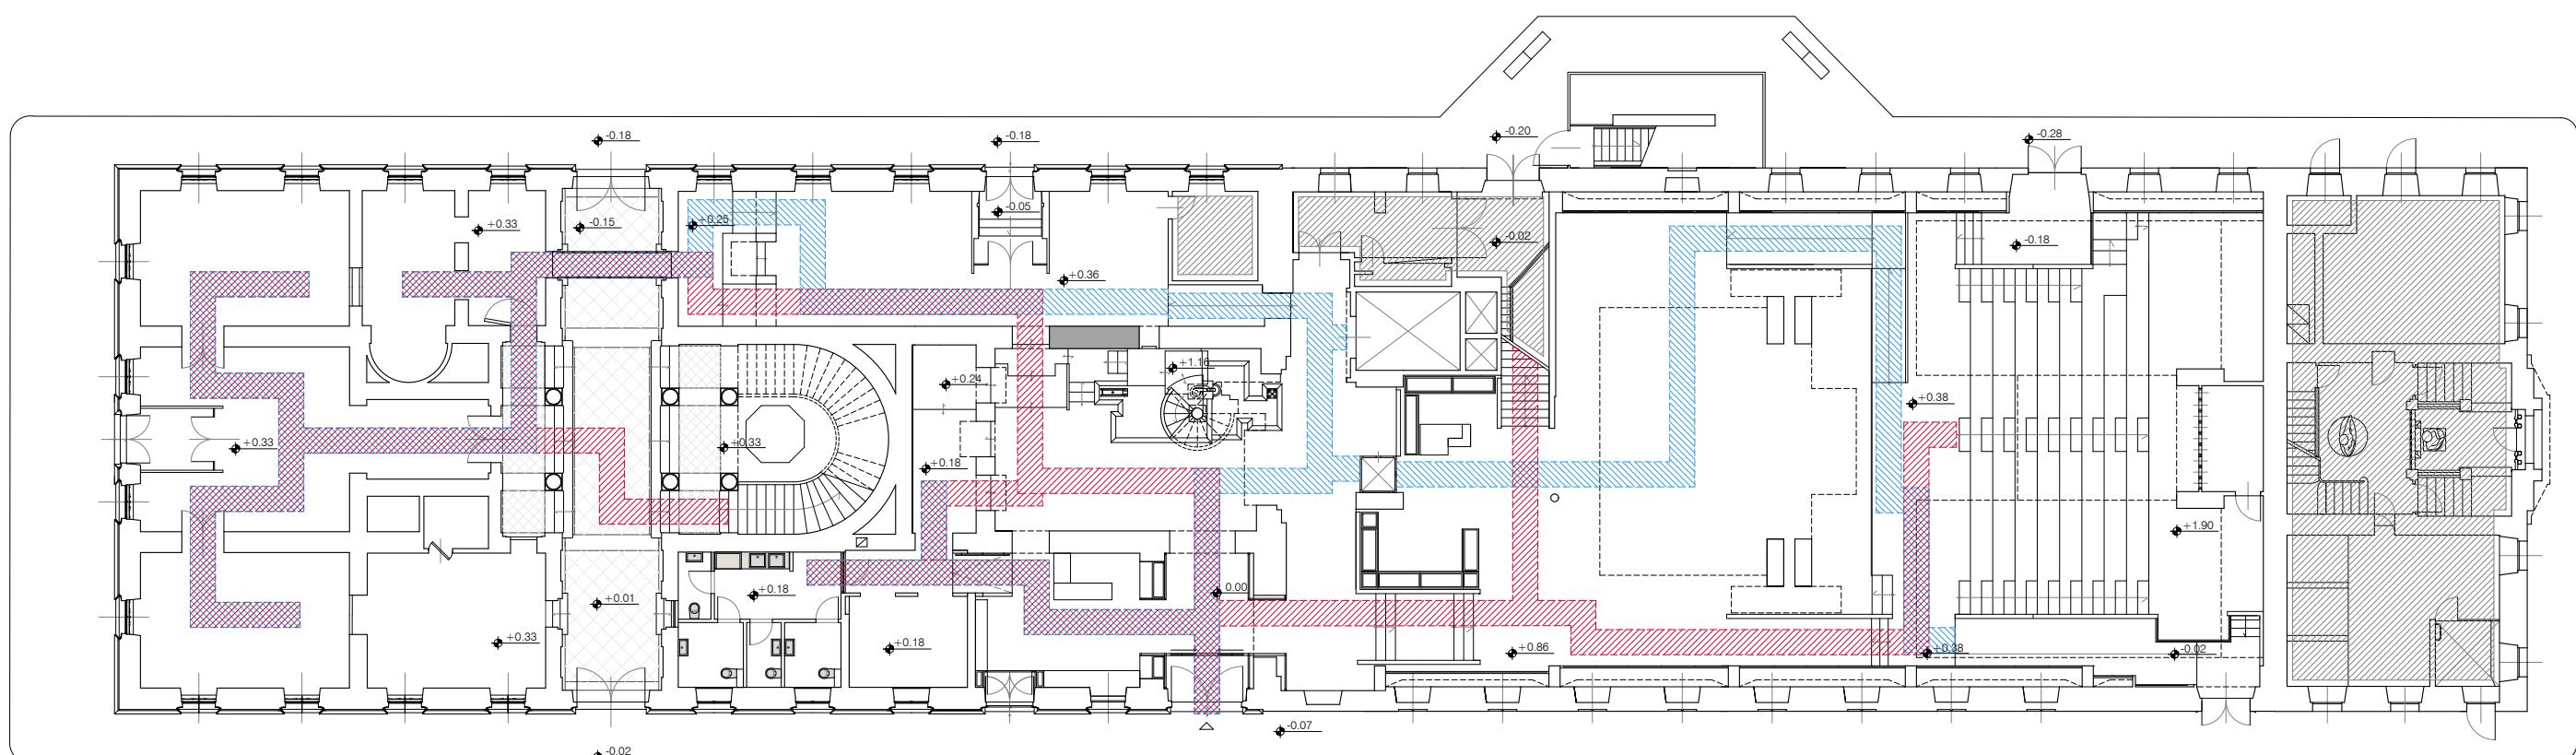


Individuazione percorso di visita museo


percuso museale $d = 0.90$ cm

percuso museale alternativa disabili
 $d = 0.90$ cm

locali non aperti al pubblico

aree escluse dal piano in oggetto

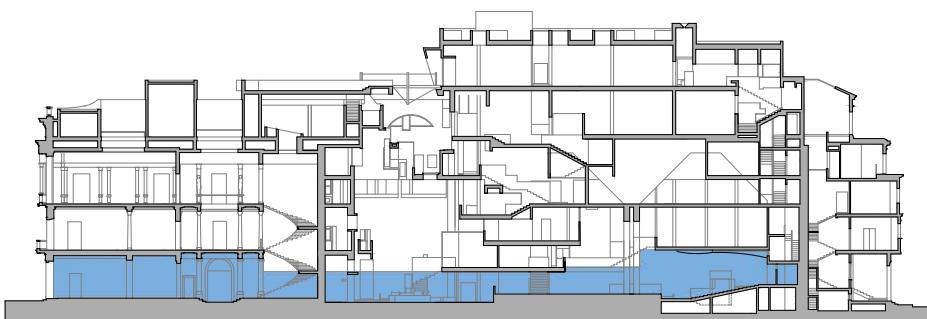

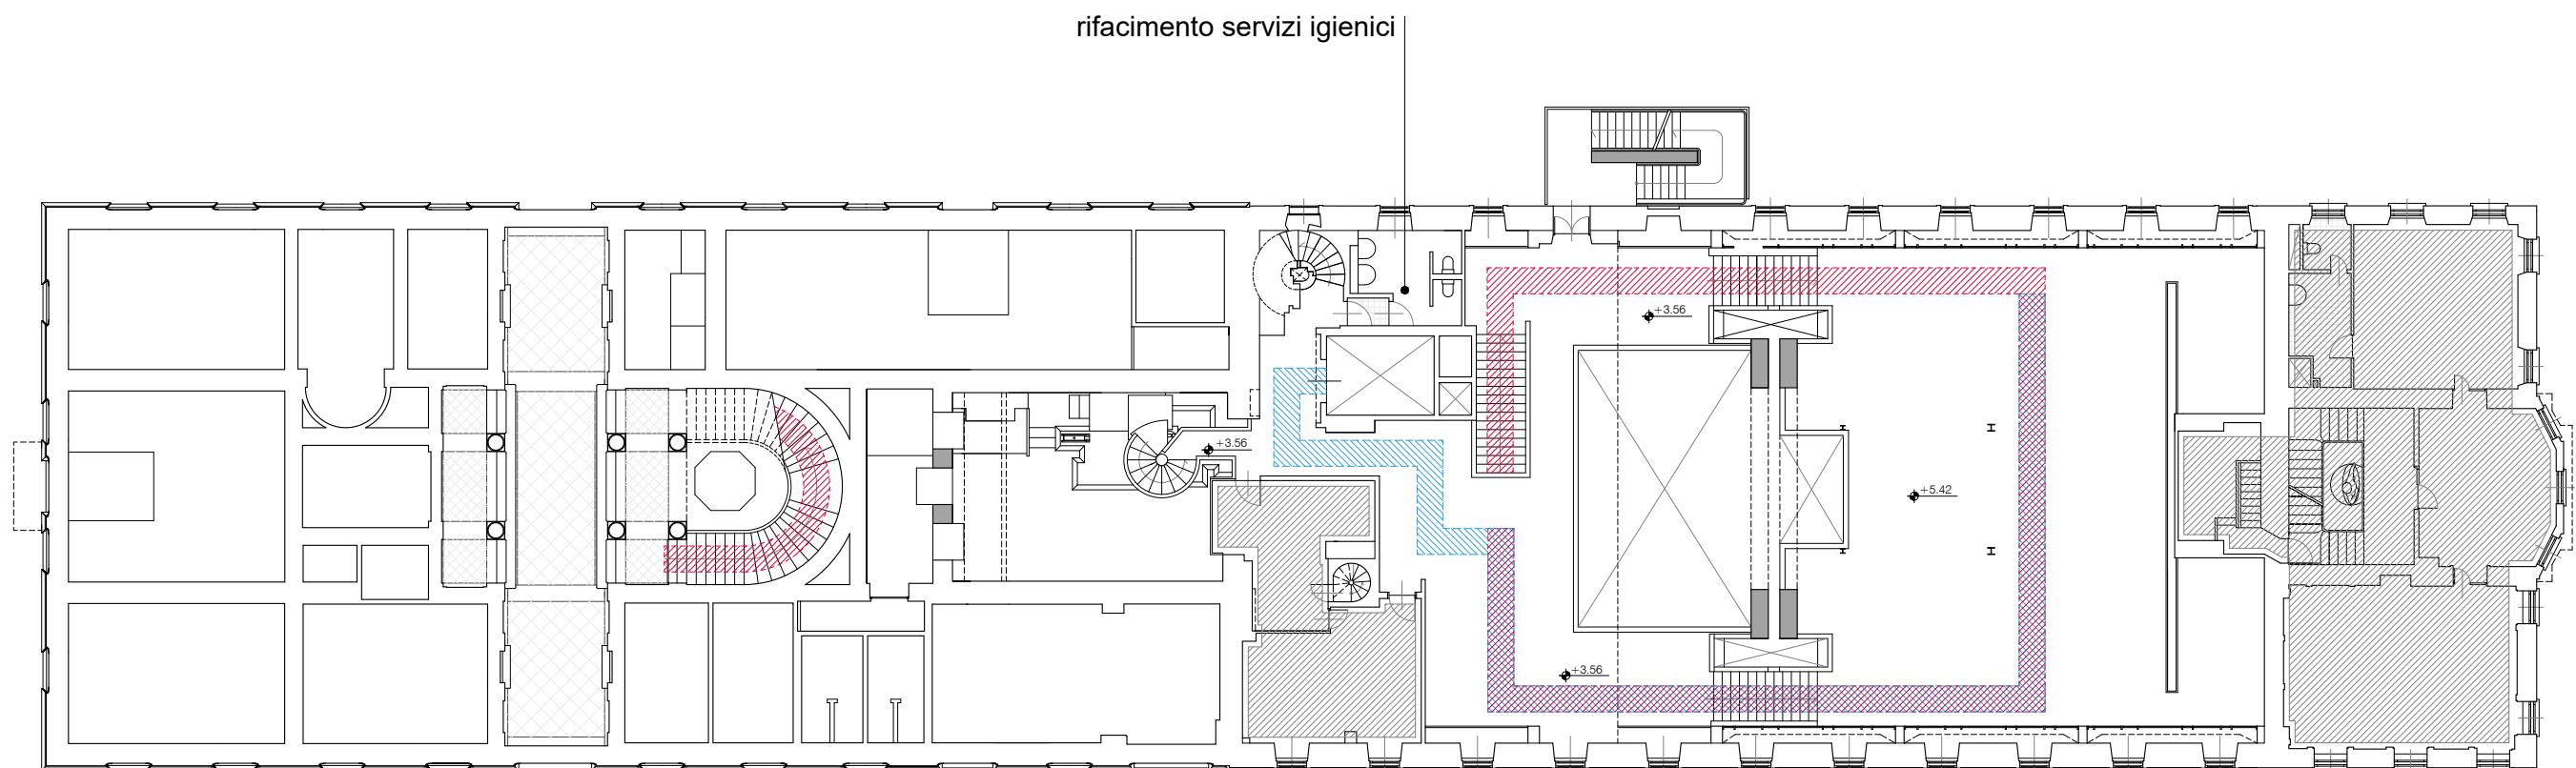


Individuazione percorso di visita museo

percorsomuseale d = 0.90 cm


percorsomuseale alternativa disabili
d = 0.90 cm

locali non aperti al pubblico

aree escluse dal piano in oggetto

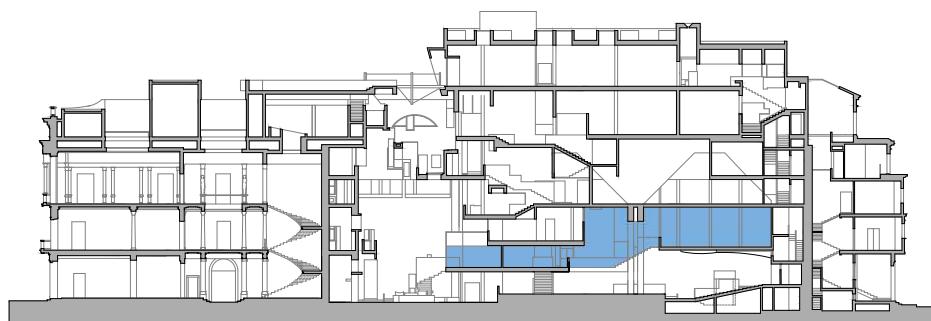


passaggio nuovo percorso passerella
modifica percorso museale
per permettere la visita del
primo piano dell'ala baronale
a visitatori disabili

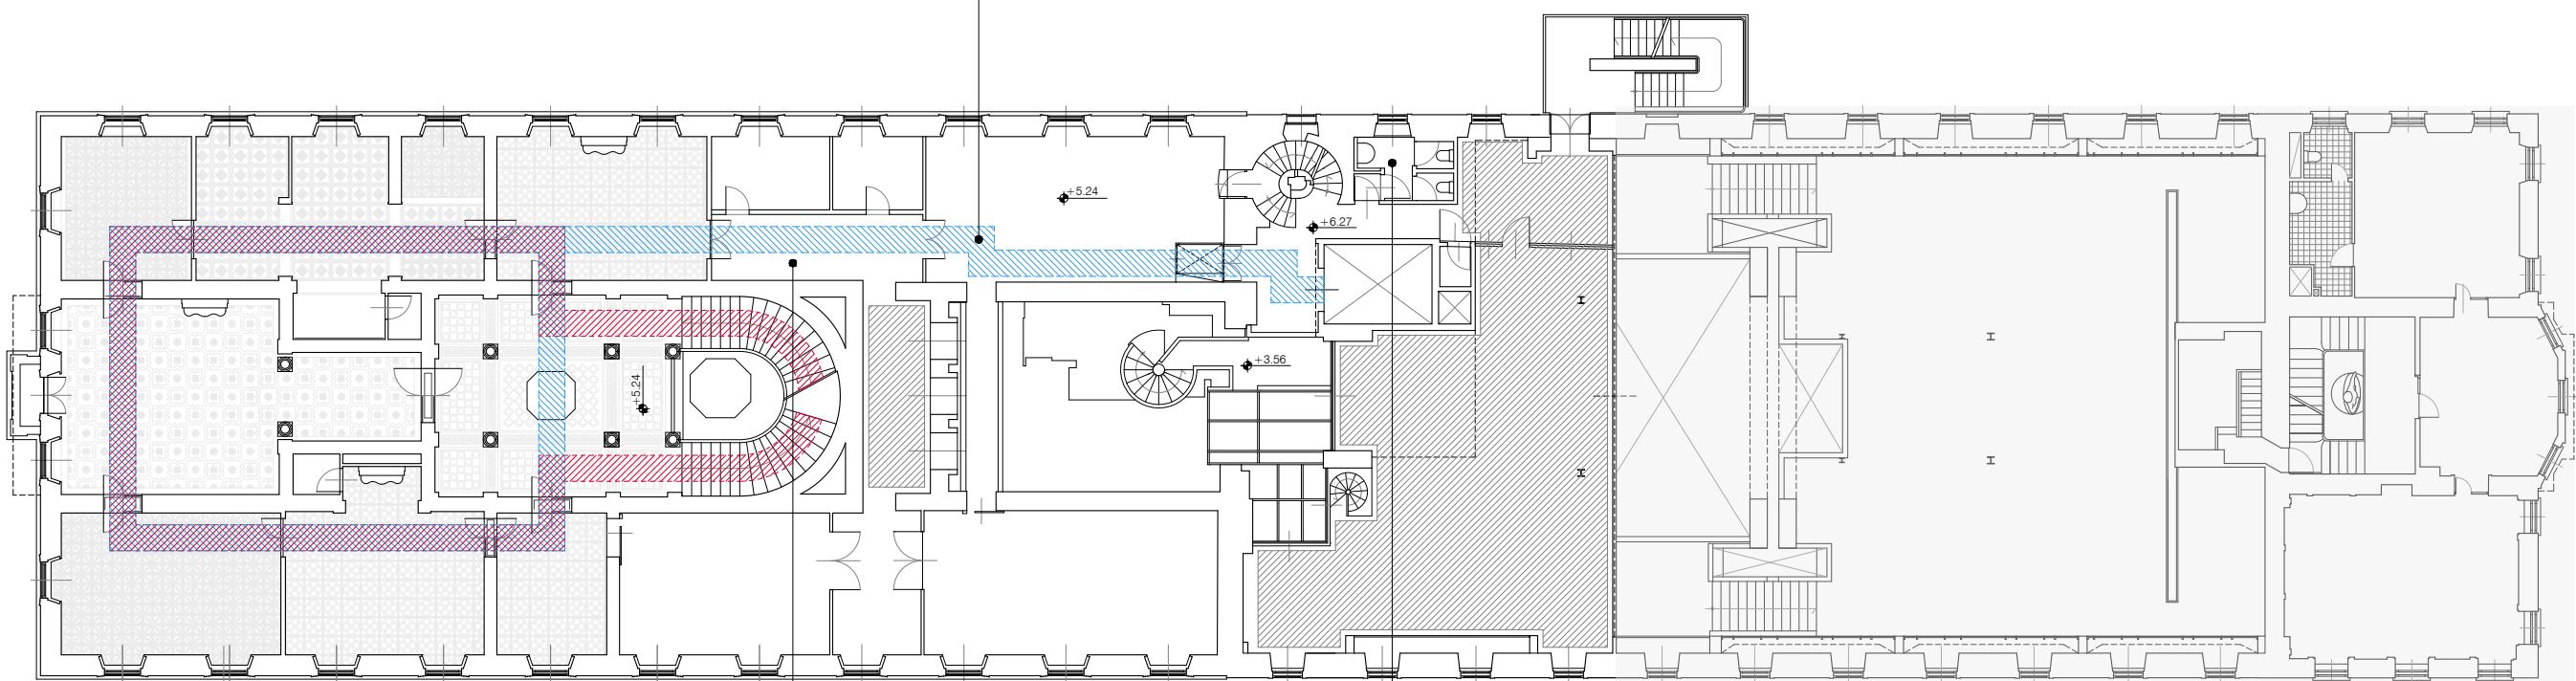


cambio di destinazione d'uso
da magazzino a sala
espositiva
integrata nel percorso museale

rifacimento servizi igienici

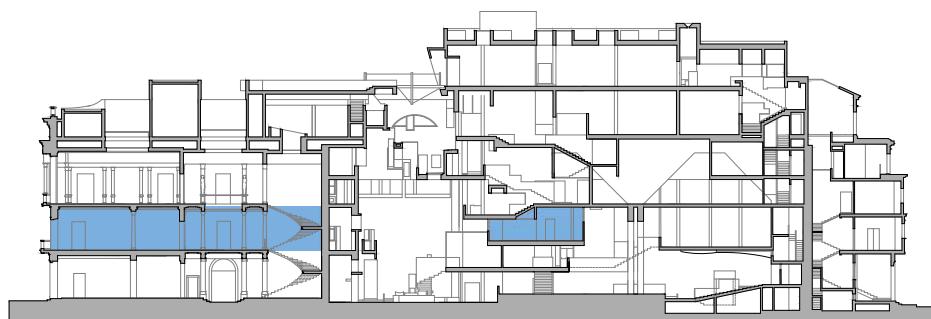


Individuazione percorso di visita museo
percuso museale d = 0.90 cm
percuso museale alternativa disabili
d = 0.90 cm

locali non aperti al pubblico
aree escluse dal piano in oggetto


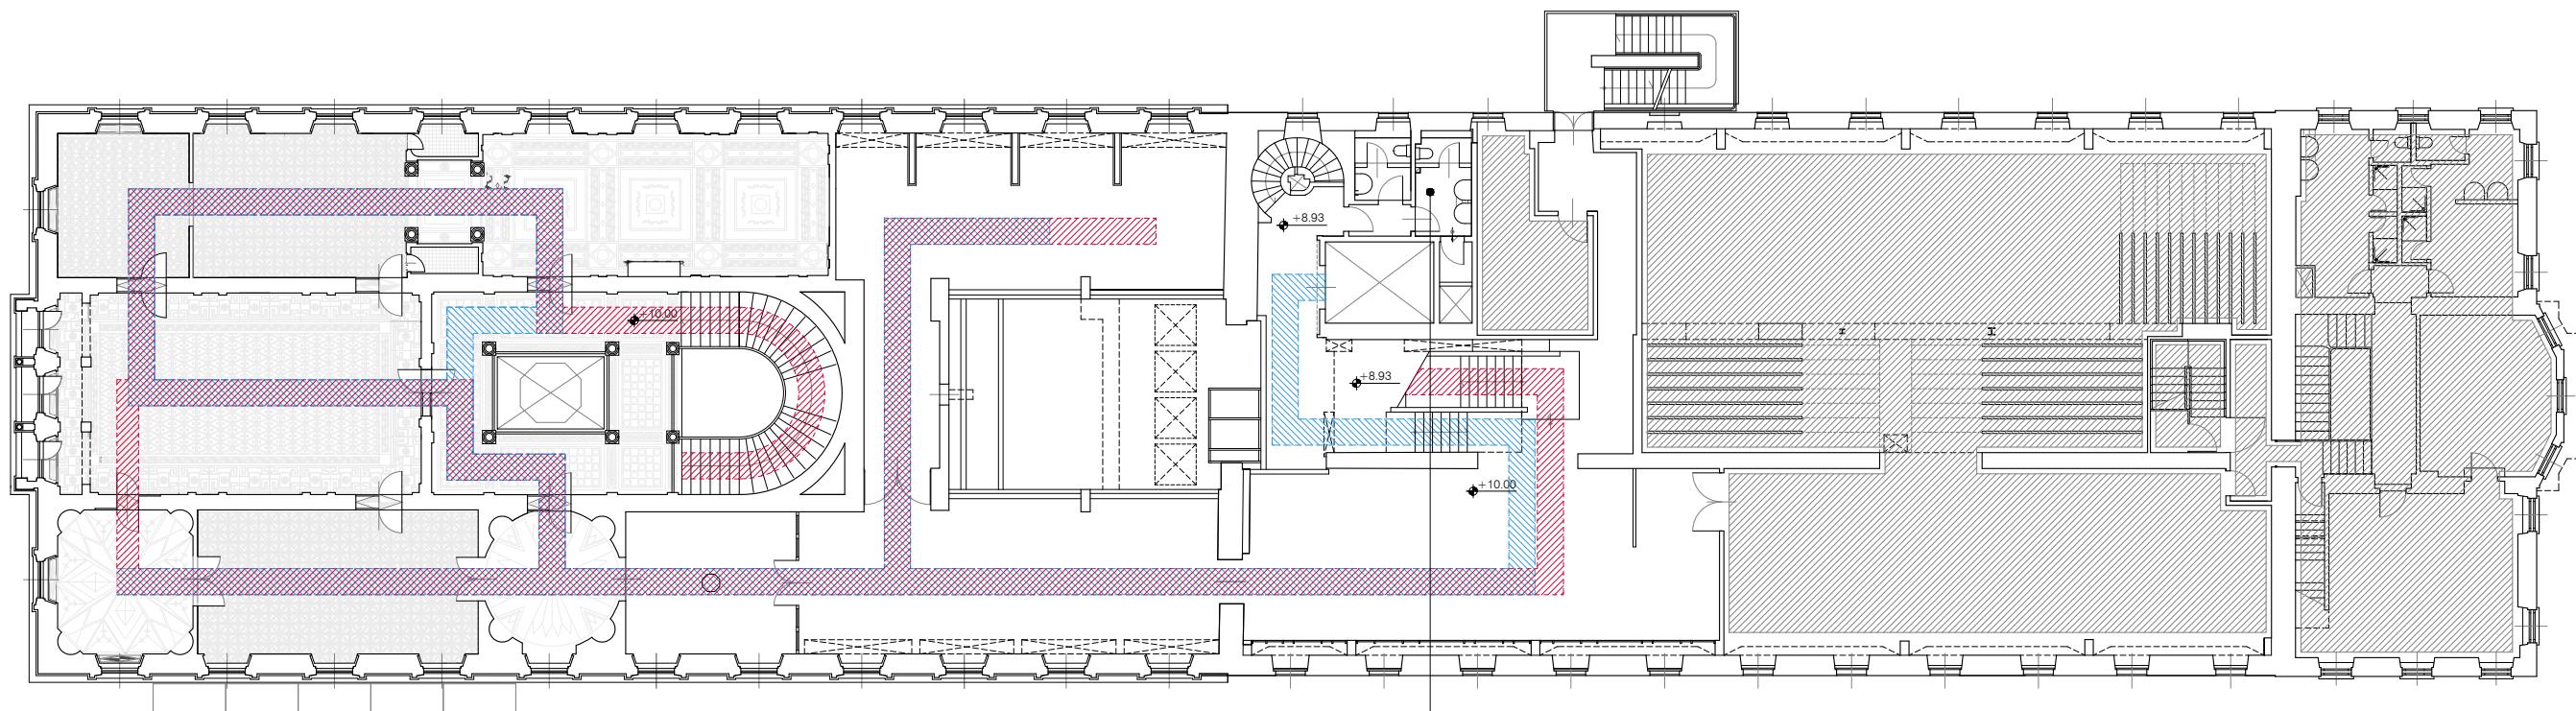


rifacimento servizi igienici

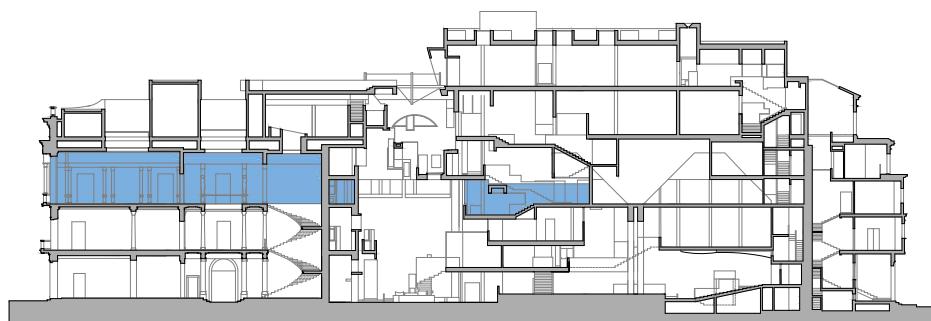

Individuazione percorso di visita museo
 percorso museale $d = 0.90$ cm
 percorso museale alternativa disabili
 $d = 0.90$ cm

locali non aperti al pubblico
 aree escluse dal piano in oggetto

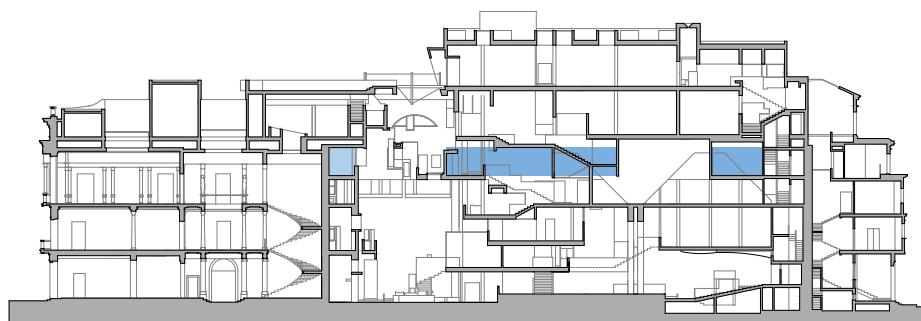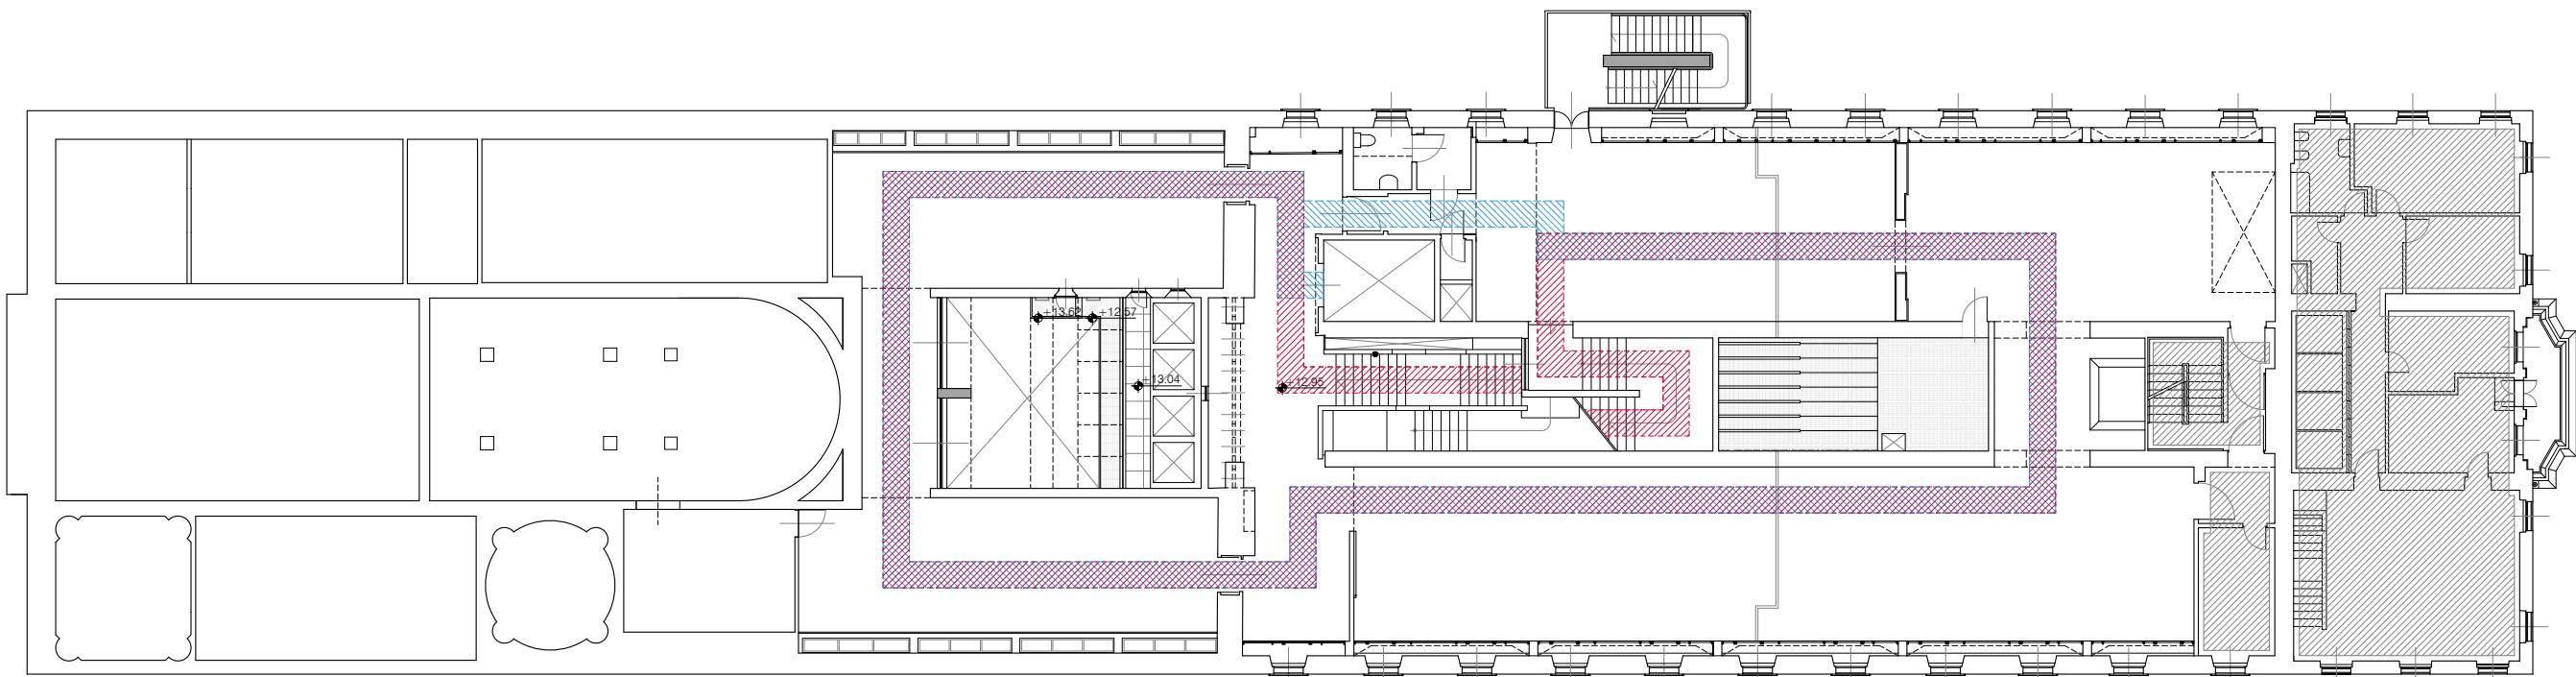


Individuazione percorso di visita museo

percorsi museali $d = 0.90$ cm

percorsi museali alternativa disabili
 $d = 0.90$ cm

locali non aperti al pubblico

aree escluse dal piano in oggetto

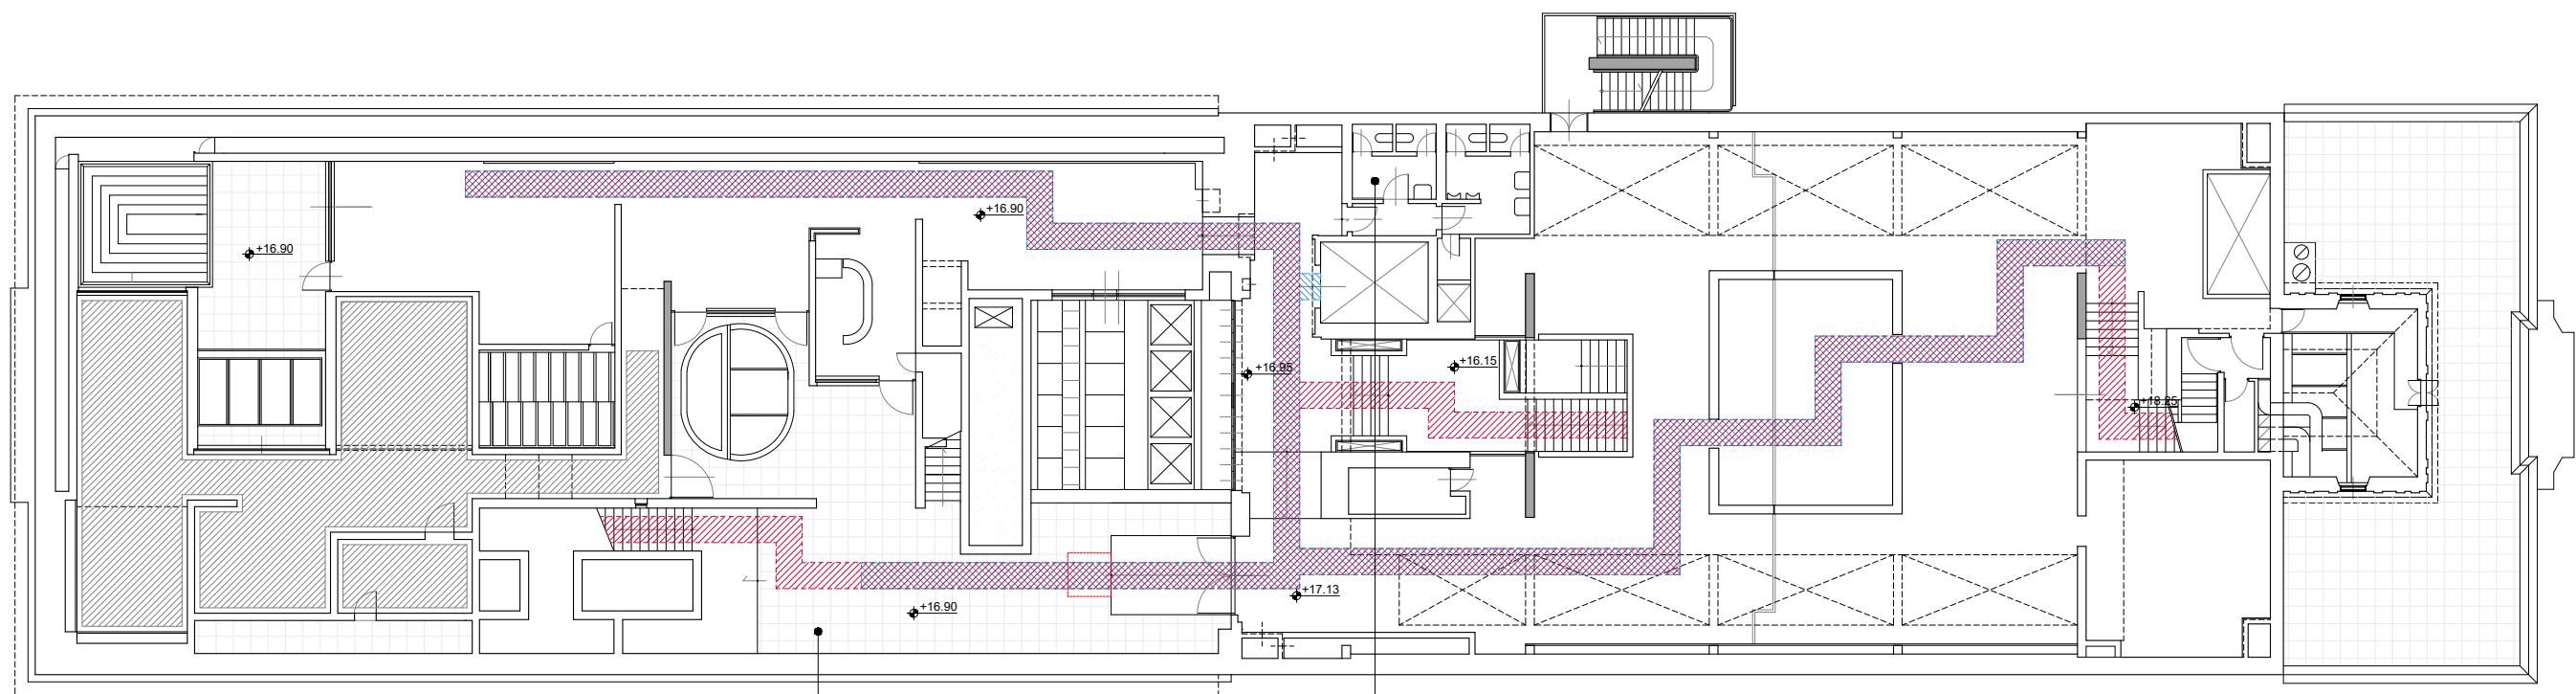


sostituzione pavimento flottante

rifacimento servizi igienici

Individuazione percorso di visita museo
 percorso museale $d = 0.90$ cm
 percorso museale alternativa disabili
 $d = 0.90$ cm


locali non aperti al pubblico
 aree escluse dal piano in oggetto



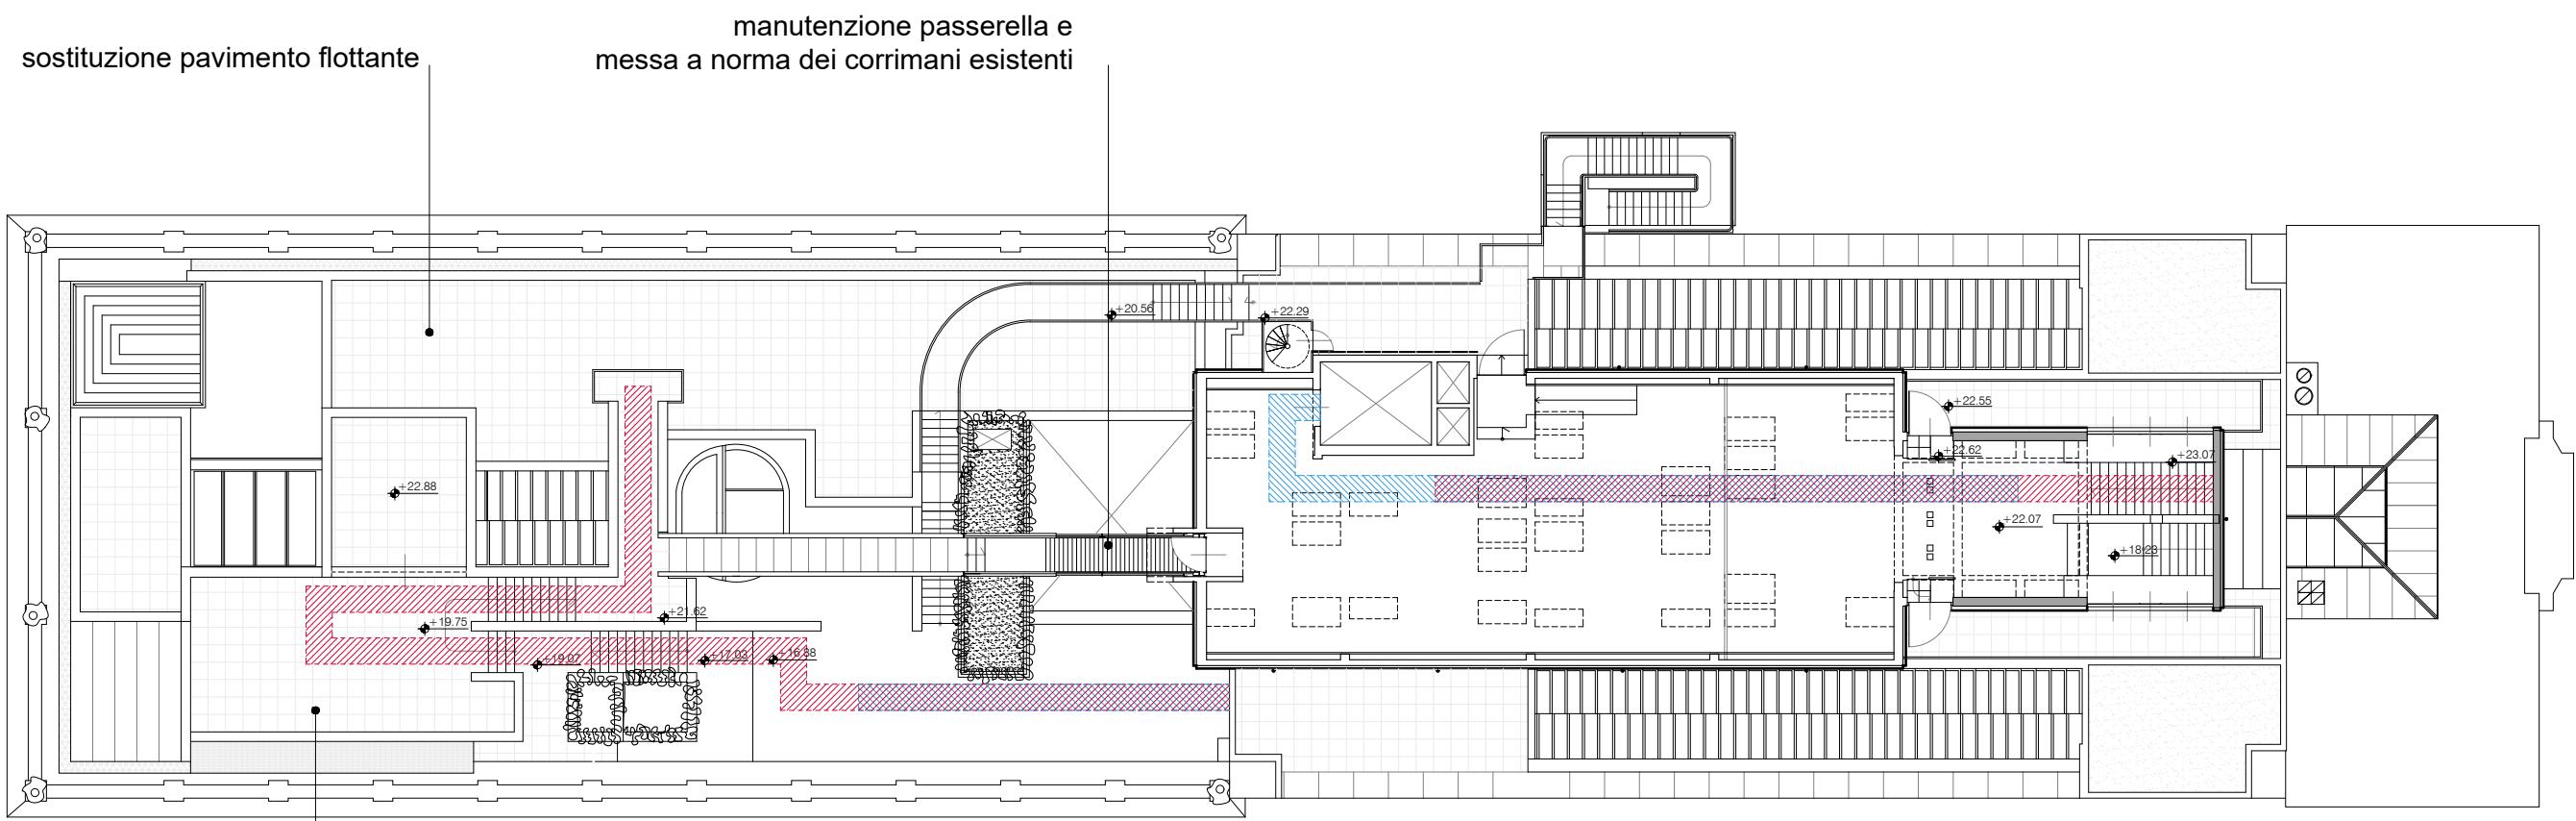

sostituzione pavimento flottante

manutenzione passerella e
messa a norma dei corrimani esistenti

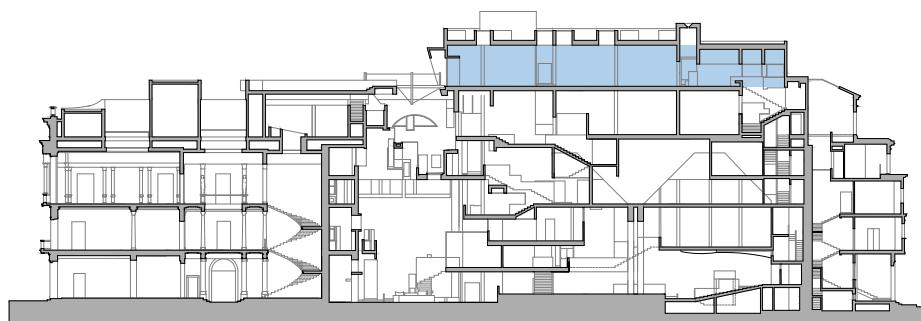

Individuazione percorso di visita museo
 percorso museale $d = 0.90$ cm
 percorso museale alternativa disabili
 $d = 0.90$ cm

locali non aperti al pubblico
 aree escluse dal piano in oggetto